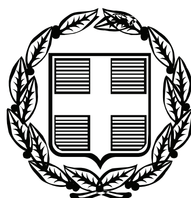


ΕΦΗΜΕΡΙΣ ΤΗΣ ΚΥΒΕΡΝΗΣΕΩΣ

ΤΗΣ ΕΛΛΗΝΙΚΗΣ ΔΗΜΟΚΡΑΤΙΑΣ

ΤΕΥΧΟΣ ΤΕΤΑΡΤΟ **Αρ. Φύλλου 382**

23 Αυγούστου 2007

ΠΕΡΙΕΧΟΜΕΝΑ

ΑΠΟΦΑΣΕΙΣ

ΑΠΟΦΑΣΕΙΣ

Αριθμ. 21583/1194 (1)

Κήρυξη ως αναδασωτέας έκτασης εμβαδού τεσσάρων χιλιάδων οκτακοσίων εβδομήντα τριών (4.873) τετραγωνικών μέτρων στη θέση «Ρόγα Καρυών» Τ.Δ. Καρυών Δήμου Ομηρούπολης Ν. Χίου.

Ο ΓΕΝΙΚΟΣ ΓΡΑΜΜΑΤΕΑΣ ΠΕΡΙΦΕΡΕΙΑΣ
ΒΟΡΕΙΟΥ ΑΙΓΑΙΟΥ

Έχοντας υπόψη:

1. Τις σχετικές διατάξεις για διοικητική αποκέντρωση.

2. Τις διατάξεις της παρ. 3 του άρθρου 117 του Συντάγματος της Χώρας.

3. Τις διατάξεις του ν. 998/1979 «περί προστασίας των δασών και των δασικών εν γένει εκτάσεων της Χώρας» άρθρο 41 παρ. 1 και 3 και άρθρο 38 παρ. 1. όπως τροποποιήθηκε και ισχύει.

4. Τις υπ' αριθμ. 160417/8.7.1980 και 182447/3049/24.9.1980 διαταγές του Υπ. Γεωργίας.

5. Τις διατάξεις του άρθρου 6 του ν. 2503/1997 «Διοίκηση, οργάνωση, στελέχωση περιφέρειας».

6. Τις διατάξεις των άρθρων 3 του ν. 2218/1994 και του άρθρου 5 του ν. 2240/1994.

7. Την υπ' αριθμ. 264/3.4.2001 απόφαση Γεν. Γραμ. Περιφ. Βορ. Αιγαίου περί μεταβίβασης αρμοδιοτήτων (ΦΕΚ 457/Β/25.4.2001).

8. Την υπ' αριθμ. 21577/1193/26.6.2007 εισήγηση της Δ/νσης Δασών Χίου για κήρυξη καταστραφείσας από εκχέρσωση και απόθεση υλικών, δασικού χαρακτήρα έκτασης ως αναδασωτέας, αποφασίζουμε:

Κηρύσσουμε αναδασωτέα, με σκοπό την αποκατάσταση της δασικής βλάστησης και τον αποκλεισμό της διάθεσής της για άλλο προορισμό, τη δασικού χαρακτήρα έκταση εμβαδού τεσσάρων χιλιάδων οκτακοσίων εβδομήντα τριών (4.873) τετραγωνικών μέτρων στη θέση «Ρόγα Καρυών» Τ.Δ. Καρυών Δήμου Ομηρούπολης Ν. Χίου. Η δασική βλάστηση αποτελείτο πριν την εκχέρσωση από Τραχεία Πεύκη, Σπάρτα, Άρκευθοι, Πουρνάρια σε ποσοστό 25-30%. Η έκταση αποτυπώνεται με τα στοιχεία 1-2-3-Τ1-Τ2-Τ3-Τ4-Α-Τ5-Γ-Μ2-Λ2-1, στο από Ιούνιος 2007 τοπογραφικό διάγραμμα του δασολόγου Ι. Μωϋσίδη και στο συνημμένο απόσπασμα χάρτη αρ. 6618/2 της Γ.Υ.Σ. κλίμακας 1:5.000, το οποίο αποτελεί αναπόσπαστο μέρος της απόφασης αυτής και συνορεύει:

Ανατολικά: Με δασική έκταση.

Δυτικά: Με τον επαρχιακό δρόμο Χίου Ν. Μονής.

Βόρεια: Με τον επαρχιακό δρόμο Χίου Ν. Μονής.

Νότια: Με γεωργικές καλλιέργειες.

Η αποκατάσταση της βλάστησης θα γίνει με φυσική και τεχνητή αναδάσωση.

Η απόφαση αυτή να δημοσιευθεί στην Εφημερίδα της Κυβερνήσεως.

Χίος, 26 Ιουνίου 2007

Με εντολή Γενικού Γραμματέα Περιφέρειας
Ο Διευθυντής Δασών
ΚΩΝ/ΝΟΣ ΜΠΕΛΛΑΣ

ΤΟΠΟΓΡΑΦΙΚΟ ΔΙΑΓΡΑΜΜΑ
ΕΚΧΕΡΣΩΜΕΝΗΣ ΔΗΜΟΣΙΑΣ ΔΑΣΙΚΗΣ ΕΚΤΑΣΗΣ
ΣΤΗ ΘΕΣΗ " ΡΟΓΑ ΚΑΡΥΩΝ"
ΠΕΡΙΦΕΡΕΙΑΣ Τ.Δ. ΚΑΡΥΩΝ
ΔΗΜΟΥ ΟΜΗΡΟΥΠΟΛΗΣ
ΚΛΙΜΑΚΑ 1:5.000
ΕΜΒΑΔΟΝ ΕΚΤΑΣΗΣ (1-2-3-Τ1-Τ2-Τ3-Τ4-Α-Τ5-Γ-Μ2-Λ2-1)= 4.873 τ.μ.

ΕΘΝΙΚΟ ΤΥΠΟΓΡΑΦΕΙΟ
Για τεχνικούς λόγους στο σχεδιάγραμμα έγινε σμίκρυνση κατά ποσοστό 78 %



ΧΑΡΤΗΣ Γ.Υ.Σ Νο 6618/2 ΚΛ. 1:5000

ΧΙΟΣ 25-6-2007

Ο ΣΥΝΤΑΚΤΗΣ

ΜΩΥΣΙΔΗΣ ΙΩΑΝΝΗΣ
ΔΑΣΟΛΟΓΟΣ


ΕΛΕΓΧΘΗΚΕ &ΘΕΩΡΗΘΗΚΕ
Μ.Ε.Π.Γ.Π.Β.Α.
Ο Δ/ΝΤΗΣ ΔΑΣΩΝ ΧΙΟΥ



ΚΩΝ/ΝΟΣ ΜΠΕΛΛΑΣ
ΔΑΣΟΛΟΓΟΣ

ΤΟΠΟΓΡΑΦΙΚΟ ΔΙΑΓΡΑΜΜΑ
ΕΚΧΕΡΣΩΜΕΝΗΣ ΔΗΜΟΣΙΑΣ ΔΑΣΙΚΗΣ ΕΚΤΑΣΗΣ
ΣΤΗ ΘΕΣΗ " ΡΟΓΑ ΚΑΡΥΩΝ"
ΠΕΡΙΦΕΡΕΙΑΣ Τ.Δ. ΚΑΡΥΩΝ
ΔΗΜΟΥ ΟΜΗΡΟΥΠΟΛΗΣ
ΚΛΙΜΑΚΑ 1:1.000
ΕΜΒΑΔΟΝ ΕΚΤΑΣΗΣ (1-2-3-Τ1-Τ2-Τ3-Τ4-Α-Τ5-Γ-Μ2-Λ2-1)= 4.873 τ.μ.

ΕΘΝΙΚΟ ΤΥΠΟΓΡΑΦΕΙΟ
Για τεχνικούς λόγους στο σχεδιάγραμμα έγινε σμίκρυνση κατά ποσοστό 78 %

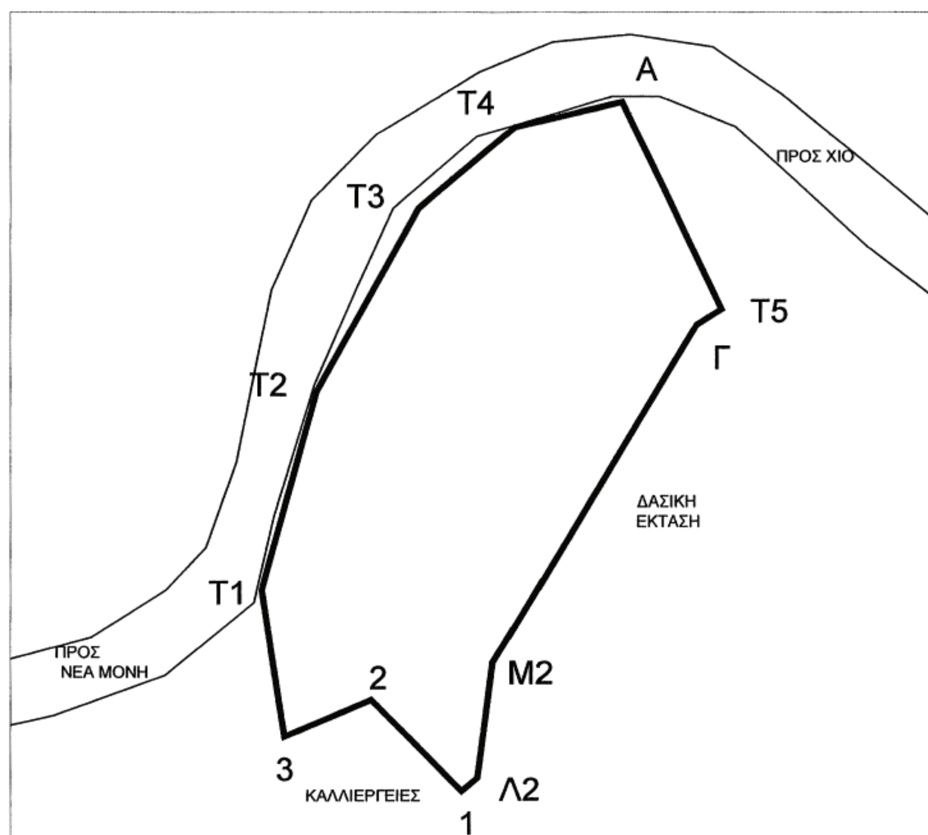

ΚΛΙΜΑΚΑ 1:1000

ΣΥΝΤΕΤΑΓΝΕΣ ΣΕ ΕΓΣΑ

ΧΙΟΣ 26-6-2007

Τ1: X=681664 Y=4250499
Τ2: X=681673 Y=4250532
Τ3: X=681691 Y=4250563
Τ4: X=681707 Y=4250577
Α: X=681725 Y=4250582
Τ5: X=681742 Y=4250546
Γ: X=681738 Y=4250544
Μ2: X=681703 Y=4250486
Λ2: X=681701 Y=4250467
1: X=681698 Y=4250464
2: X=681683 Y=4250480
3: X=681668 Y=4250474

Ο ΣΥΝΤΑΚΤΗΣ

ΜΩΥΣΙΔΗΣ ΙΩΑΝΝΗΣ
ΔΑΣΟΛΟΓΟΣ

ΕΛΕΓΧΘΗΚΕ & ΘΕΩΡΗΘΗΚΕ
Μ.Ε.Γ.Γ.Π.Β.Α.
Ο Δ/ΝΤΗΣ ΔΑΣΩΝ ΧΙΟΥ

ΚΩΝ/ΝΟΣ ΜΠΕΛΛΑΣ
ΔΑΣΟΛΟΓΟΣ

Αριθμ. 3486 (2)

Κήρυξη ως δημόσιας δασικής έκτασης 8,262 στρεμ. ως αναδασωτέας, στη θέση «Αγρίδα» Δ.Δ. Λιβαδίου, Δήμου Λιβαδίου.

Ο ΓΕΝΙΚΟΣ ΓΡΑΜΜΑΤΕΑΣ
ΠΕΡΙΦΕΡΕΙΑΣ ΘΕΣΣΑΛΙΑΣ

Έχοντας υπόψη:

1. Τις διατάξεις του άρθρου 6 του ν. 2503/1997 «περί διοικητικής αποκέντρωσης».

2. Την υπ' αριθμ. 1860/23.3.2001 (ΦΕΚ.421/12.4.2001) απόφαση Γ.Γ. Περιφ. Θεσσαλίας «περί εξουσιοδότησης των Προϊσταμένων της Περιφέρειας, των Δ/ντών Δασών των Νομών, των Δασαρχών κλπ. να υπογράφουν με εντολή του».

3. Τις διατάξεις των άρθρων 38 παρ. 1 και 41 παρ. 1 και 3 του ν. 998/1979 «περί προστασίας των δασών κ.λπ.».

4. Τις υπ' αριθμ.: α) 160417/1180/8.7.1980, και β) 182447/3049/24.9.1980 Δ/γές του Υπουργείου Γεωργίας σχετικές με την κήρυξη εκτάσεων ως αναδασωτέων.

5. Την υπ' αριθμ. 4039/4.7.2007 αναφορά του Δασαρχείου Ελασσόνας με την οποία προτείνεται η κήρυξη της δημόσιας δασικής έκτασης των 8,262 στρεμμάτων που βρίσκεται στη θέση «Αγρίδα» περιοχής Δ.Δ. Λιβαδίου, Δήμου Λιβαδίου, ως αναδασωτέας, αποφασίζουμε:

Κηρύσσουμε αναδασωτέα δημόσια δασική έκταση εμβαδού 8,262 στρεμμάτων, της οποίας η βλάστηση καταστράφηκε λόγω παράνομης εκχέρσωσης στη θέση «Αγρίδα», περιοχής Δ.Δ. Λιβαδίου, Δήμου Λιβαδίου και η οποία ορίζεται:

Ανατολικά: Ρέμα και δημόσιο δάσος δρυός και πρίνου.

Δυτικά: Αγρός.

Βόρεια: Δημόσιο δάσος δρυός και πρίνου.

Νότια: Δημόσιο δάσος δρυός και πρίνου και αγροτικός δρόμος.

Η ανωτέρω έκταση απεικονίζεται με τα στοιχεία Α,Β,Γ,Δ,Ε,Ζ,Η,Θ,Ι,Α στο διάγραμμα του Δασαρχείου Ελασσόνας, το οποίο αποτελεί αναπόσπαστο τμήμα της παρούσης.

Σκοποί της κήρυξης της ανωτέρω έκτασης ως αναδασωτέας, είναι η διατήρηση του δασικού χαρακτήρα αυτής, ο αποκλεισμός διάθεσής της για άλλη χρήση και η αποκατάσταση της καταστραφείσης δασικής βλάστησης. (Η έκταση πριν την εκχέρσωση αποτελούσε δάσος δρυός και πρίνου).

Η απόφαση αυτή να δημοσιευθεί στην Εφημερίδα της Κυβερνήσεως.

Λάρισα, 11 Ιουλίου 2007

Με εντολή Γενικού Γραμματέα Περιφέρειας
Ο Προϊστάμενος Διεύθυνσης Δασών
ΓΕΩΡΓΙΟΣ ΠΑΡΑΣΧΟΣ

ΕΛΛΗΝΙΚΗ ΔΗΜΟΚΡΑΤΙΑ
ΠΕΡΙΦΕΡΕΙΑ ΘΕΣΣΑΛΙΑΣ
Δ/ΝΣΗ ΔΑΣΩΝ Ν. ΛΑΡΙΣΑΣ

Ανήκει στην αριθ. : 3486/11-7-2007
Απόφαση Δ/νσης Δασών Ν. Λάρισας
ΤΟΠΟΓΡΑΦΙΚΟ ΔΙΑΓΡΑΜΜΑ
ΕΚΧΕΡΣΩΜΕΝΟΥ ΔΗΜΟΣΙΟΥ ΔΑΣΟΥΣ
ΔΗΜΟΣ : **ΛΙΒΑΔΙΟΥ**
ΘΕΣΗ : **"Αγρίδα" Δ.Δ. Λιβαδίου**
ΚΛΙΜΑΚΑ : **1: 2.000**




ΣΥΝΤΕΤΑΓΜΕΝΕΣ ΣΗΜΕΙΩΝ

Α	X=337527.0000	Y=4443205.0000
Β	X=337490.0000	Y=4443205.0000
Γ	X=337400.0000	Y=4443219.0000
Δ	X=337437.0000	Y=4443150.0000
Ε	X=337440.0000	Y=4443121.0000
Ζ	X=337465.0000	Y=4443111.0000
Η	X=337473.0000	Y=4443119.0000
Θ	X=337484.0000	Y=4443119.0000
Ι	X=337513.0000	Y=4443134.0000

ΕΘΝΙΚΟ ΤΥΠΟΓΡΑΦΕΙΟ
Για τεχνικούς λόγους στο σχεδιάγραμμα έγινε σμίκρυνση κατά ποσοστό 78 %

ΥΠΟΜΝΗΜΑ :
Α-Β-Γ-Δ-Ε-Ζ-Η-Θ-Ι-Α : Όρια εκχερσωμένου δημόσιου δάσους εμβαδού 8,262 στρ.

ΧΑΡΤΗΣ Γ.Υ.Σ. ΚΛΙΜΑΚΑΣ 1:50.000

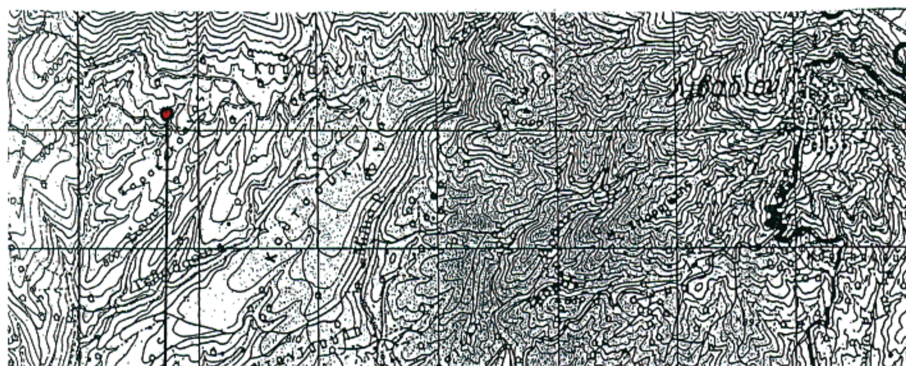

Θέση εκχερσωμένου δημόσιου δάσους
εμβαδού 8,262 στρεμμάτων

ΘΕΩΡΗΘΗΚΕ Λάρισα 11 - 7 - 2007 **ΜΕ Ε.Γ.Γ.Π. ΘΕΣΣΑΛΙΑΣ** **Ο ΠΡΟΪΣΤΑΜΕΝΟΣ** **Δ/ΝΣΗΣ ΔΑΣΩΝ Ν. ΛΑΡΙΣΑΣ** **ΓΕΩΡΓΙΟΣ ΠΑΡΑΣΧΟΣ** **Δασολόγος με Α΄ βαθμό**	ΘΕΩΡΗΘΗΚΕ Ελασσόνα 4 - 7 - 2007 **Ο ΔΑΣΑΡΧΗΣ ΕΛΑΣΣΟΝΑΣ** **Ιωάννης Β. Μπρούζας** **Δασολόγος με Α΄ βαθμό**	Ελασσόνα 4 - 7 - 2007 **Ο ΣΥΝΤΑΚΤΗΣ** **Βασίλειος Δ. Τσιαφίδης** **Δασοπόνος**

Αριθμ. 1360 (3)

Κήρυξη αναδασωτέας δασικής έκτασης, εμβαδού 209.683 τ.μ., στη θέση «ΝΤΟΥΦΕΚΙΑΡΗ - ΛΥΚΟΤΡΟΥΠΙ» περιφέρειας Δημοτικού Διαμερίσματος Τολού του Δήμου Ασίνης, Νομού Αργολίδος.

Η ΓΕΝΙΚΗ ΓΡΑΜΜΑΤΕΑΣ ΠΕΡΙΦΕΡΕΙΑΣ ΠΕΛΟΠΟΝΝΗΣΟΥ

Έχοντας υπόψη:

1. Τις διατάξεις: α) του άρθρου 117 παρ. 3 του Συντάγματος της Ελλάδος, β) του ν. 3200/1955 «Περί διοικητικής αποκέντρωσης», όπως τροποποιήθηκαν και συμπληρώθηκαν με το ν.δ. 532/1970 και μεταγενέστερες διατάξεις, γ) του ν. 2503/1997 «Διοίκηση, οργάνωση, στελέχωση της Περιφέρειας, κ.λ.π.», δ) του ν. 998/1979 «Περί προστασίας των δασών και των δασικών εν γένει εκτάσεων της χώρας» και ειδικότερα των άρθρων 38 παρ. 1 και 41 παρ. 1, ε) του ν. 1892/1990 άρθρο 120 παρ. 1. και στ) του ν. 3208/2003 «Προστασία των δασικών οικοσυστημάτων κ.λπ.», άρθρο 1 παρ. 15.

2. Τις υπ' αριθμ. 160417/1180/8.7.1980, 182447/3042/24.9.1980, 168692/3318/5.10.1981, 85144/1468/9.9.1992 και 60284/365/26.1.1994 διαταγές «Υπουργείου Γεωργίας».

3. Την υπ' αριθμ. 3266/12.6.2007 πρόταση της Διεύθυνσης Δασών Αργολίδος, σχετικά με την κήρυξη ως αναδασωτέας συνολικής εκτάσεως 415.060,39 τ.μ. στην θέση «ΝΤΟΥΦΕΚΙΑΡΗ - ΛΥΚΟΤΡΟΥΠΙ», περιφέρειας Δημοτικού Διαμερίσματος Τολού του Δήμου Ασίνης, Νομού Αργολίδος.

4. Την υπ' αριθμ. 1618/23.7.2007 Εισήγηση του Προϊσταμένου της Δ/νσης Δασών Περιφέρειας περί εγκρίσεως επεμβάσεως σε δασική έκταση για διενέργεια λατομικών εργασιών.

5. Το υπ' αριθμ. 11688/23.7.2007 έγγραφο της Γενικής Δ/νσης Περιφέρειας περί εγκρίσεως επεμβάσεως σε δασική έκταση για διενέργεια λατομικών εργασιών και λοιπών ενεργειών.

6. Την υπ' αριθμ. 1058/16.5.2007 απόφασή μας «Έγκριση διενέργειας εργασιών αποκατάστασης λατομικού χώρου σε ιδιωτική δασική έκταση 248.683,39 τ.μ. στην θέση «ΝΤΟΥΦΕΚΙΑΡΗ - ΛΥΚΟΤΡΟΥΠΙ», περιφέρειας Δημοτικού Διαμερίσματος Τολού του Δήμου Ασίνης, Νομού Αργολίδος».

7. Την υπ' αριθμ. 1725/30.7.2007 απόφαση μας «Έγκριση διενέργειας λατομικών εργασιών σε ιδιωτική δασική έκταση εμβαδού 262.478,93 τ.μ. στη θέση «ΝΤΟΥΦΕΚΙΑΡΗ - ΛΥΚΟΤΡΟΥΠΙ», περιφέρειας Δημοτικού Διαμερίσματος Τολού του Δήμου Ασίνης, Νομού Αργολίδος».

8. Την υπ' αριθμ. 670/23.2.2007 απόφασή μας «Έγκριση Περιβαλλοντικών Όρων Ειδικής Περιβαλλοντικής Μελέτης για την αποκατάσταση λατομικού χώρου αδρανών υλικών έκτασης 209.683 τ.μ., των ΕΠΑΚΑ Α.Ε. και ΛΑΤΟΜΙΚΗΣ ΝΑΥΠΛΙΟΥ Α.Ε. στη θέση «Ντουφεκιάρης - Λυκοτρούπι» του Δήμου Ασίνης του Νομού Αργολίδας», όπως αυτός περιγράφεται και προσδιορίζεται βάσει των σημείων και συντεταγμένων τους επί χάρτου κλίμακας 1:5000, στην θέση «ΝΤΟΥΦΕΚΙΑΡΗ - ΛΥΚΟΤΡΟΥΠΙ», περιφέρειας Δημοτικού Διαμερίσματος Τολού του Δήμου Ασίνης, Νομού Αργολίδος, για έκταση εμβαδού 209.683 τ.μ., αποφασίζουμε:

Κηρύσσουμε ως ανοδασωτέα, με σκοπό τη φυσική αποκατάσταση της δασικής βλάστησης που καταστράφηκε και υποβαθμίστηκε λόγω εκχέρσωσης και λατομικών εργασιών, ιδιωτική δασική έκταση [των παρ. 2 και 3(I, II, III)β του άρθρου 3 του ν. 998/1979 ως αντικαταστάθηκε από το άρθρο 1 του ν. 3208/ 2003] συνολικού εμβαδού διακοσίων εννέα χιλιάδων εξακοσίων ογδόντα τριών τετραγωνικών μέτρων (209.683 τ.μ.) που βρίσκεται στη θέση «ΝΤΟΥΦΕΚΙΑΡΗ - ΛΥΚΟΤΡΟΥΠΙ», περιφέρειας Δημοτικού Διαμερίσματος Τολού του Δήμου Ασίνης, Νομού Αργολίδος, όπως προσδιορίζεται στην ως άνω (8) σχετική απόφαση και περιγράφεται με τα στοιχεία περιμέτρου (1, 2, 3, 4, 5, 6, 7, 8, 1) του συνημμένου από 12.6.2007 τοπογραφικού διαγράμματος (κλίμακας 1:2000) μετά του αποσπάσματος χάρτη ΓΥΣ (κλίμακας 1:5000), που συνέταξε η Δασολόγος Μπόγρη Κων/να της Διεύθυνσης Δασών Αργολίδος, το οποίο αποτελεί αναπόσπαστο μέρος της παρούσης απόφασης και έχει όρια:

ΒΟΡΕΙΑ: Με μισθωμένο λατομικό χώρο

ΝΟΤΙΑ: Με επαρχιακή οδό

ΑΝΑΤΟΛΙΚΑ: Με ιδιωτική δασική έκταση

ΔΥΤΙΚΑ: Εν μέρει με ιδιωτική δασική έκταση και εν μέρει με επαρχιακή οδό.

Σκοπός της κήρυξης της ανωτέρω εκτάσεως ως αναδασωτέας είναι η διατήρηση του δασικού χαρακτήρα αυτής, ο αποκλεισμός διάθεσής της για άλλη χρήση και η αποκατάσταση της καταστραφείσης από την εκχέρσωση δασικής βλαστήσεως, αποτελούμενης κυρίως από θαμνώδους μορφή ξυλώδης δασική βλάστηση κυρίως με είδη αγριελιάς, αρκεύθου, πρίνου και ασπάλαθου.


Η απόφαση αυτή να δημοσιευθεί στην Εφημερίδα της Κυβερνήσεως.

Τρίπολη, 3 Αυγούστου 2007

Η Γενική Γραμματέας Περιφέρειας


ΑΓΓΕΛΑ ΑΒΟΥΡΗ

ΤΟΠΟΓΡΑΦΙΚΟ ΔΙΑΓΡΑΜΜΑ
ΑΠΟΤΥΠΩΣΗΣ ΕΚΤΑΣΗΣ ΕΜΒΑΔΟΥ 415.060,39Τ.Μ. ΣΤΗ ΘΕΣΗ "ΛΥΚΟΤΡΟΥΠΙ ΝΤΟΥΦΕΚΙΑΡΗ", Δ.Δ ΤΟΛΟΥ, ΤΟΥ ΔΗΜΟΥ ΑΣΙΝΗΣ
ΣΥΝΟΔΕΥΕΙ ΤΗΝ ΥΠ' ΑΡΙΘΜ. ..1360/ 2007........ ΑΠΟΦΑΣΗ ΤΗΣ ΓΕΝΙΚΗΣ ΓΡΑΜΜΑΤΕΑΣ ΠΕΡΙΦΕΡΕΙΑΣ ΠΕΛΟΠΟΝΝΗΣΟΥ

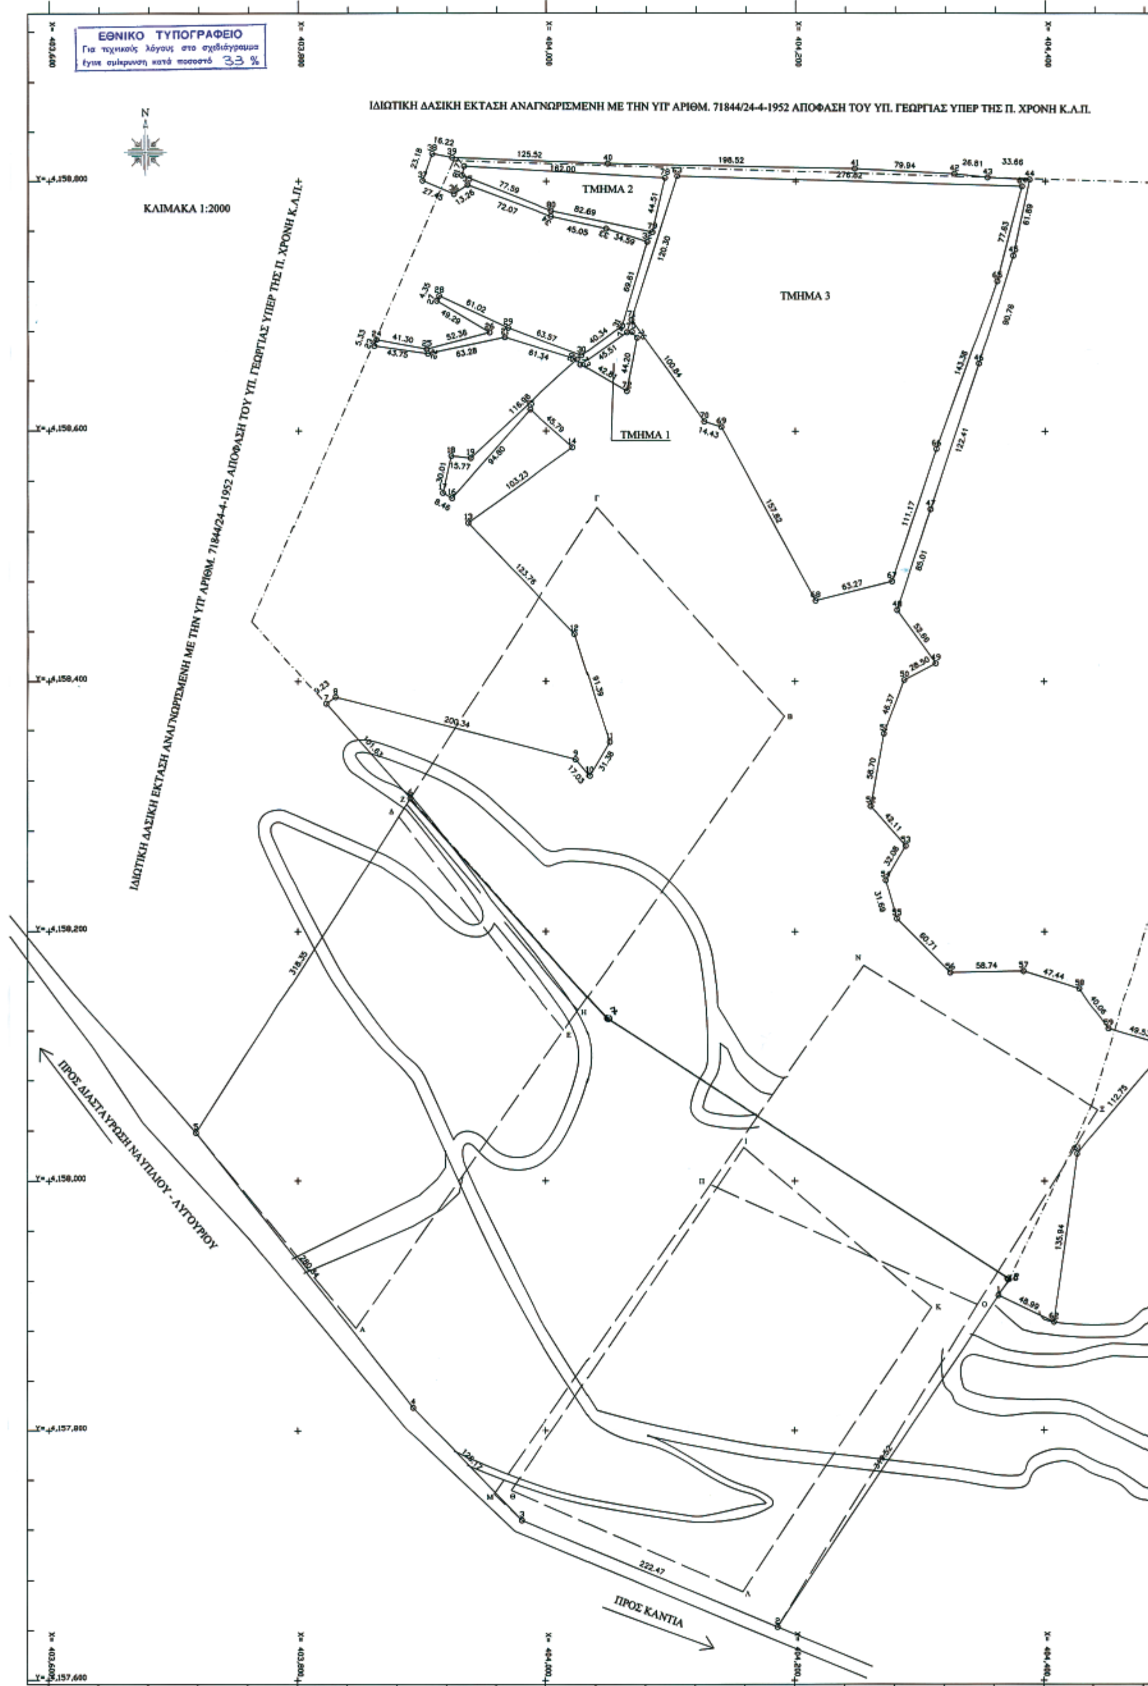

ΙΔΙΩΤΙΚΗ ΔΑΣΙΚΗ ΕΚΤΑΣΗ ΑΝΑΓΝΩΡΙΣΜΕΝΗ ΜΕ ΤΗΝ ΥΠ' ΑΡΙΘΜ. 71844/24-4-1958 ΑΠΟΦΑΣΗ ΤΟΥ ΥΠ. ΓΕΩΡΓΙΑΣ ΥΠΕΡ ΤΗΣ Π. ΧΡΟΝΗ Κ.Α.Π.

ΑΠΟΣΠΑΣΜΑ ΦΥΛΛΟΥ ΧΑΡΤΗ ΓΥΣ 6396-4 ΚΑΙ 6397-3 ΚΛΙΜΑΚΑΣ 1:5000

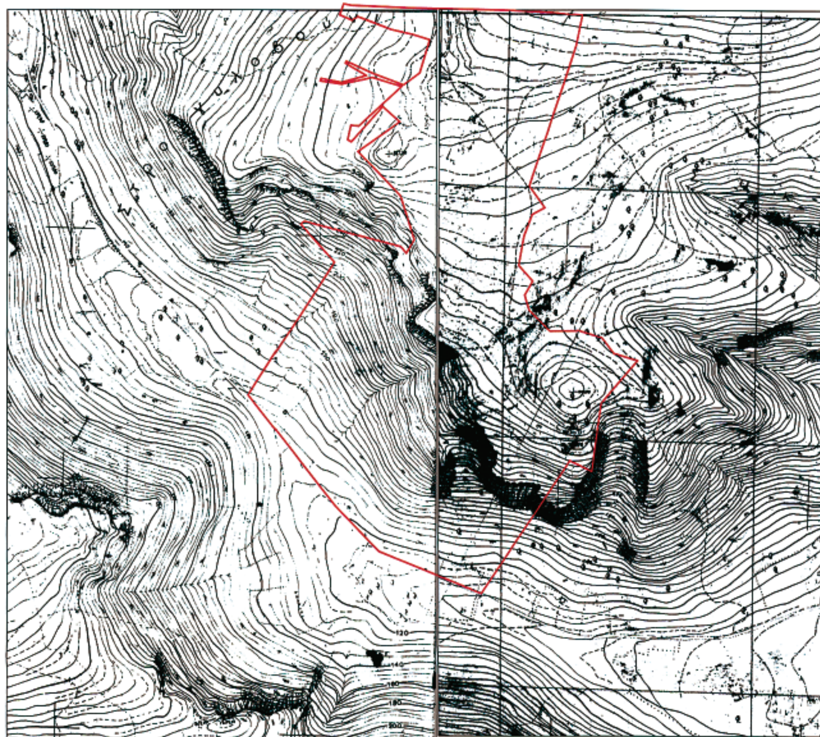

ΘΕΣΗ ΕΚΤΑΣΗΣ

ΠΙΝΑΚΑΣ ΣΥΝΤΕΤΑΓΜΕΝΩΝ (Ε.Γ.Σ.Α. 87)

POINT	X	Y
1	404363.534	4157908.457
2	404186.255	4157642.622
3	403980.648	4157727.584
4	403893.056	4157818.394
5	403718.412	4158038.331
6	403890.575	4158306.111
7	403822.525	4158381.594
8	403830.000	4158387.000
9	404024.000	4158337.000
10	404035.000	4158324.000
11	404051.000	4158351.000
12	404023.000	4158438.000
13	403937.000	4158527.000
14	404021.120	4158586.833
15	403986.921	4158617.288
16	403923.695	4158546.652
17	403916.292	4158550.743
18	403923.048	4158579.978
19	403938.742	4158578.408
20	404024.718	4158657.697
21	403966.142	4158675.901
22	403904.329	4158662.368
23	403861.043	4158668.709
24	403862.751	4158673.763
25	403903.339	4158666.120
26	403953.870	4158679.840
27	403911.441	4158704.921
28	403913.327	4158708.838
29	403968.825	4158683.470
30	404028.304	4158661.035
31	404060.717	4158685.056
32	404080.646	4158751.755
33	404047.668	4158762.199
34	404003.709	4158772.053
35	403936.166	4158797.207
36	403925.159	4158789.812
37	403899.933	4158800.631
38	403907.626	4158822.495
39	403923.558	4158819.442
40	404048.982	4158814.433
41	404247.463	4158810.293
42	404327.295	4158806.180
43	404353.937	4158803.150
44	404387.554	4158801.531
45	404374.777	4158740.978
46	404347.195	4158654.506
47	404308.422	4158538.395
48	404281.934	4158457.618
49	404312.715	4158414.896
50	404287.713	4158401.207
51	404271.141	4158357.901
52	404260.725	4158300.130
53	404288.738	4158268.684
54	404272.724	4158240.889
55	404281.764	4158210.515
56	404324.639	4158167.533
57	404383.368	4158168.676
58	404428.607	4158154.393
59	404451.934	4158121.822
60	404499.422	4158107.737
61	404426.331	4158021.888
62	404407.692	4157887.236
63	404104.732	4158804.323
64	404381.424	4158795.962
65	404361.906	4158720.823
66	404313.109	4158586.002
67	404277.779	4158480.598
68	404216.456	4158465.015
69	404140.560	4158603.385
70	404126.787	4158607.702
71	404068.131	4158609.724
72	404064.496	4158631.900
73	404027.468	4158653.385
74	404064.503	4158679.834
75	404068.494	4158679.571
76	404072.533	4158675.365
77	403933.195	4158812.434
78	404094.912	4158802.818
79	404084.741	4158759.482
80	404003.808	4158776.431
81	403931.644	4158804.926

ΥΠΟΜΝΗΜΑ

(5,Δ,Ε,Λ,5) ΥΠ' ΑΡΙΘΜ. ΑΞ 884/21-3-1984 ΑΠΟΦΑΣΗ ΝΟΜΑΡΧΗ ΑΡΓΟΛΙΔΑΣ

(Θ,Ι,Κ,Λ,Θ) ΥΠ' ΑΡΙΘΜ. ΑΞ 3977 / 12-12-1984 ΑΠΟΦΑΣΗ ΝΟΜΑΡΧΗ ΑΡΓΟΛΙΔΑΣ

(Β,Γ,Ζ,Η,Β) ΥΠ' ΑΡΙΘΜ. 451/26-2-1999 ΑΠΟΦΑΣΗ ΔΙΕΥΘΥΝΤΗ ΔΑΣΩΝ ΑΡΓΟΛΙΔΑΣ ΚΑΙ ΥΠ' ΑΡΙΘΜ. Φ/23/ 25653/ 486/ 23-9-1999 ΑΠΟΦΑΣΗ ΝΟΜΑΡΧΗ ΑΡΓΟΛΙΔΑΣ

(Ν,Ξ,Ο,Π,Ν) ΥΠ' ΑΡΙΘΜ. 450/26-2-1999 ΑΠΟΦΑΣΗ Δ/ΝΤΗ ΔΑΣΩΝ ΑΡΓΟΛΙΔΑΣ ΚΑΙ ΥΠ'ΑΡΙΘΜ.Φ23/ 44489/ 795/ 23-9-1999 ΑΠΟΦΑΣΗ ΝΟΜΑΡΧΗ ΑΡΓΟΛΙΔΑΣ

(5,Γ,,Β,Λ,5) ΕΚΤΑΣΗ ΕΜΒΑΔΟΥ 127,4255 στρ. ΓΙΑ ΤΗΝ ΟΠΟΙΑ ΕΞΕΔΟΘΗ ΤΟ ΥΠ'ΑΡΙΘΜ. Φ23 / 29271 /328/6-6-1997 ΑΠΟΦΑΣΗ ΝΟΜΑΡΧΗ ΑΡΓΟΛΙΔΑΣ

(2,3,Μ,Ν,Ξ,2) ΕΚΤΑΣΗ ΕΜΒΑΔΟΥ 120,907 στρ. ΓΙΑ ΤΗΝ ΟΠΟΙΑ ΕΞΕΔΟΘΗ ΥΠ'ΑΡΙΘΜ. Φ23 / 21663 /328/6-5-1997 ΑΠΟΦΑΣΗ ΝΟΜΑΡΧΗ ΑΡΓΟΛΙΔΑΣ

— · — · — ΥΠ' ΑΡΙΘΜ. Φ23/1288/7-8-2006 ΑΠΟΦΑΣΗ ΝΟΜΑΡΧΗ ΑΡΓΟΛΙΔΑΣ (ΕΠΑΝΑΚΑΘΟΡΙΣΘΕΙΣΑ ΛΑΤΟΜΙΚΗ ΠΕΡΙΟΧΗ)

———— ΟΡΙΑ ΑΝΑΔΑΣΩΤΕΑΣ ΕΚΤΑΣΗΣ

Ναύπλιο, 12-6-2007
Η Συντάκτρια
Κ. Μπόγρη
Δασολόγος

Ελέγχθηκε, Ναύπλιο, 12-6-2007
Ο Δ/ντής Δασών Αργολίδας
Π. Λυμπερόπουλος
Δασολόγος με βαθμό Α΄

Ελέγχθηκε, Τρίπολη, 1-8-2007
Ο Δ/ντής Δασών Περιφέρειας
Σπ. Πολίτης
Δασολόγος με βαθμό Α΄

Θεωρήθηκε, Τρίπολη, 3-8-2007
Η Γεν. Γραμ. Περ/φειας Πελ/σου
Αγγ. Αβούρη



ΑΠΟ ΤΟ ΕΘΝΙΚΟ ΤΥΠΟΓΡΑΦΕΙΟ
ΚΑΠΟΔΙΣΤΡΙΟΥ 34 * ΑΘΗΝΑ 104 32 * ΤΗΛ. 210 52 79 000 * FAX 210 52 21 004
ΗΛΕΚΤΡΟΝΙΚΗ ΔΙΕΥΘΥΝΣΗ: http://www.et.gr – e-mail: webmaster.et@et.gr